


**Atlas cartographique
du zonage pluvial**

- Zone 1 : abattement total de la pluie 8 mm et gestion à la parcelle de la pluie décennale avec rejet à débit limité à 1 l/s/ha
- Zone 2 : abattement total de la pluie 8 mm et gestion à la parcelle de la pluie décennale avec rejet à débit limité à 7 l/s/ha
- Zone 3 : abattement total de la pluie 8 mm et gestion à la parcelle de la pluie décennale avec rejet à débit limité à 10 l/s/ha
- Zone 4 (zone des parcs et jardins publics) : abattement total des pluies
- Zone 5 (zone de la trame bleue) : recherche de l'infiltration totale des pluies et plantations des ouvrages de gestion des eaux pluviales adaptées à l'écosystème actuel ou futur

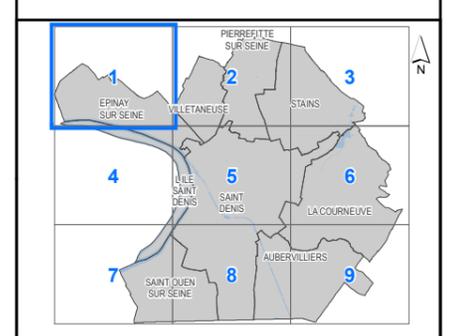


B	17/02/20	Modifications du document	DCN
A	28/01/20	Création du document	DCN
Ind.	Date	Nature de la modif.	Origine

Echelle : 1/10 500° **Planche n° 1 sur 9**
Date : 28/01/2020 - Date d'édition : 19/02/2020

DÉPARTEMENT DES SERVICES TECHNIQUES
DIRECTION DE L'EAU ET DE L'ASSAINISSEMENT
Pôle SIG du service Gestion Patrimoniale

Dessiné par : DCN
N° de fichier info : 2002801



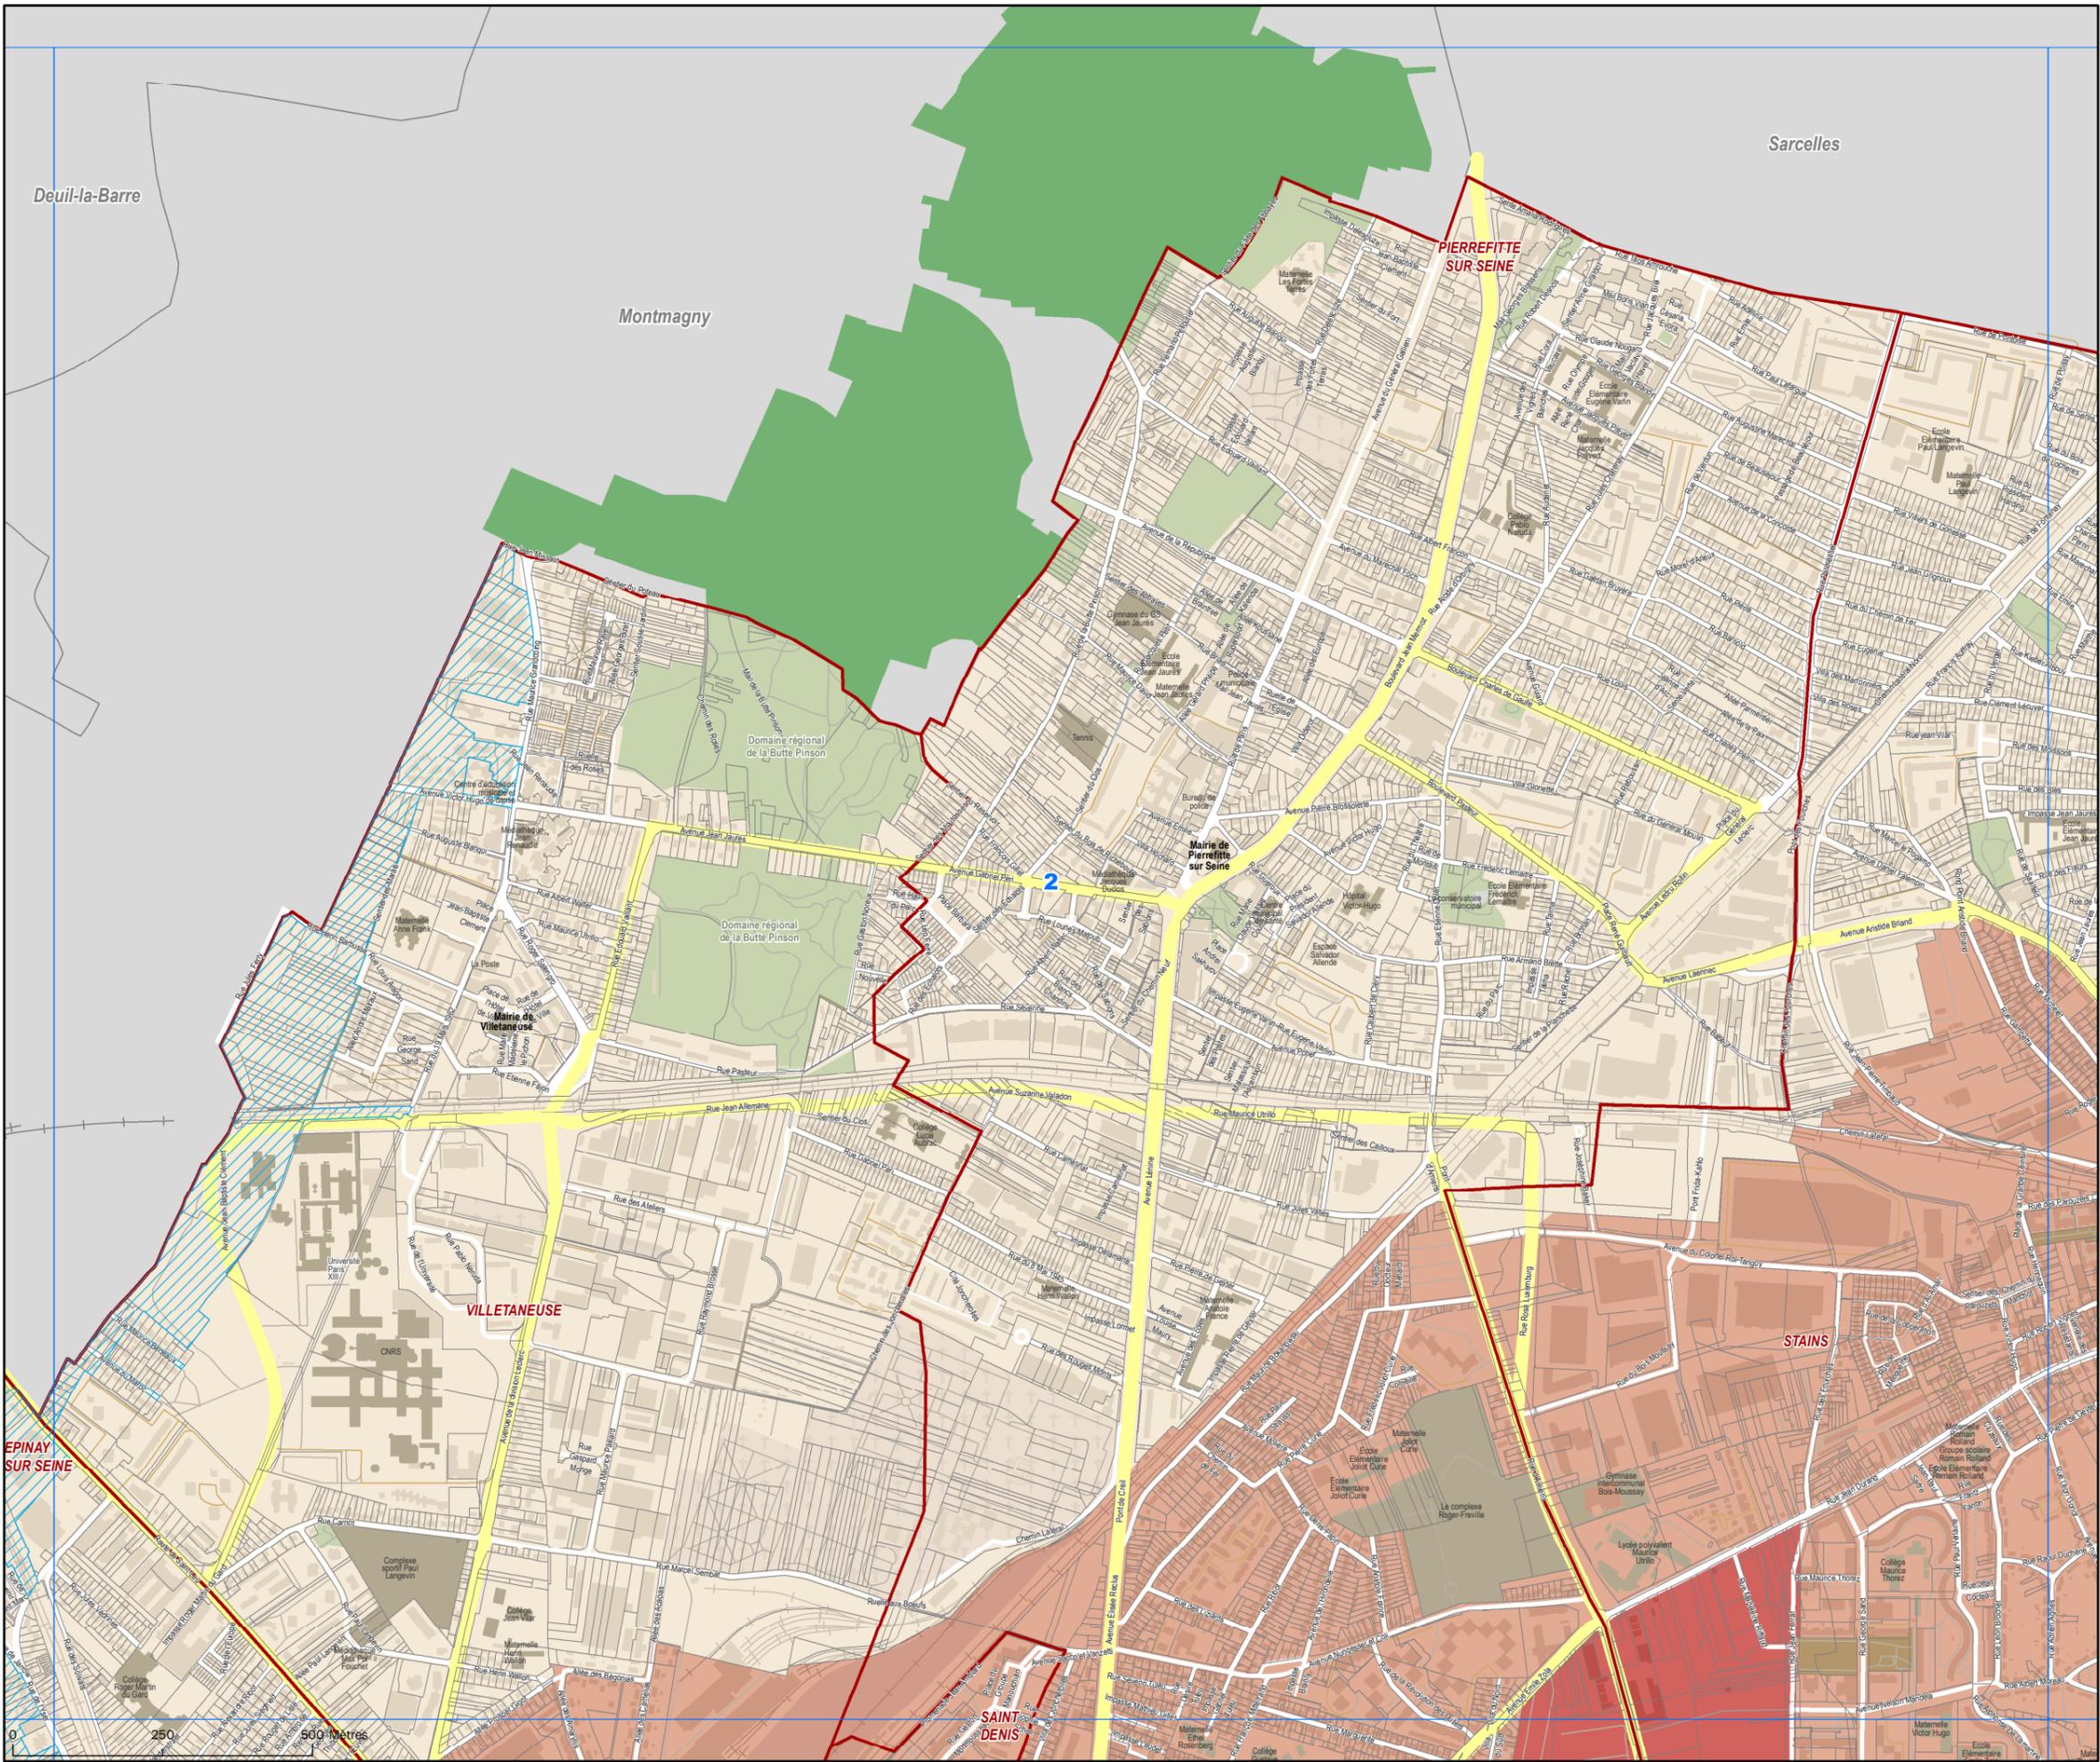


Établissement Public Territorial Plaine Commune
 AUBERVILLIERS | ÉPINAY-SUR-SEINE | L'ÎLE-SAINT-DENIS | LA COURNEUVE
 PIERREFITTE-SUR-SEINE | SAINT-DENIS | SAINT-OUEN | STAINS | VILLETANEUSE
 21, av. Jules-Rimet | 93 218 Saint-Denis Cedex

DÉPARTEMENT DES SERVICES TECHNIQUES
 Direction de l'Eau et de l'Assainissement
 Service Études et Travaux

Atlas cartographique du zonage pluvial

- Zone 1 : abattement total de la pluie 8 mm et gestion à la parcelle de la pluie décennale avec rejet à débit limité à 1 l/s/ha
- Zone 2 : abattement total de la pluie 8 mm et gestion à la parcelle de la pluie décennale avec rejet à débit limité à 7 l/s/ha
- Zone 3 : abattement total de la pluie 8 mm et gestion à la parcelle de la pluie décennale avec rejet à débit limité à 10 l/s/ha
- Zone 4 (zone des parcs et jardins publics) : abattement total des pluies
- Zone 5 (zone de la trame bleue) : recherche de l'infiltration totale des pluies et plantations des ouvrages de gestion des eaux pluviales adaptées à l'écosystème actuel ou futur

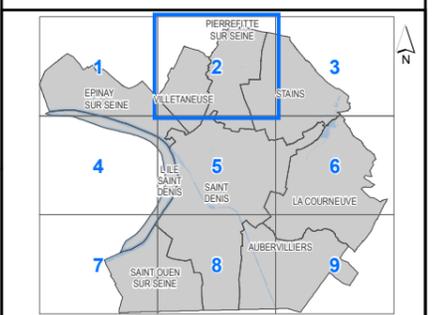

B	17/02/20	Modifications du document	DCN
A	28/01/20	Création du document	DCN
Ind.	Date	Nature de la modif.	Origine


Echelle : 1/10 500° **Planche n° 2 sur 9**
 Date : 28/01/2020 - Date d'édition : 19/02/2020

DÉPARTEMENT DES SERVICES TECHNIQUES
 DIRECTION DE L'EAU ET DE L'ASSAINISSEMENT
 Pôle SIG du service Gestion Patrimoniales

Dessiné par : DCN
 N° de fichier info : 2002801

**Atlas cartographique
du zonage pluvial**

- Zone 1 : abattement total de la pluie 8 mm et gestion à la parcelle de la pluie décennale avec rejet à débit limité à 1 l/s/ha
- Zone 2 : abattement total de la pluie 8 mm et gestion à la parcelle de la pluie décennale avec rejet à débit limité à 7 l/s/ha
- Zone 3 : abattement total de la pluie 8 mm et gestion à la parcelle de la pluie décennale avec rejet à débit limité à 10 l/s/ha
- Zone 4 (zone des parcs et jardins publics) : abattement total des pluies
- Zone 5 (zone de la trame bleue) : recherche de l'infiltration totale des pluies et plantations des ouvrages de gestion des eaux pluviales adaptées à l'écosystème actuel ou futur

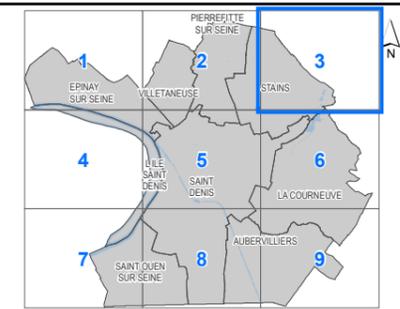



B	17/02/20	Modifications du document	DCN
A	28/01/20	Création du document	DCN
Ind.	Date	Nature de la modif.	Origine

Echelle : 1/10 500° **Planche n° 3 sur 9**
Date : 28/01/2020 - Date d'édition : 19/02/2020

DÉPARTEMENT DES SERVICES TECHNIQUES
DIRECTION DE L'EAU ET DE L'ASSAINISSEMENT
Pôle SIG du service Gestion Patrimoniale

Dessiné par : DCN
N° de fichier info : 2002801

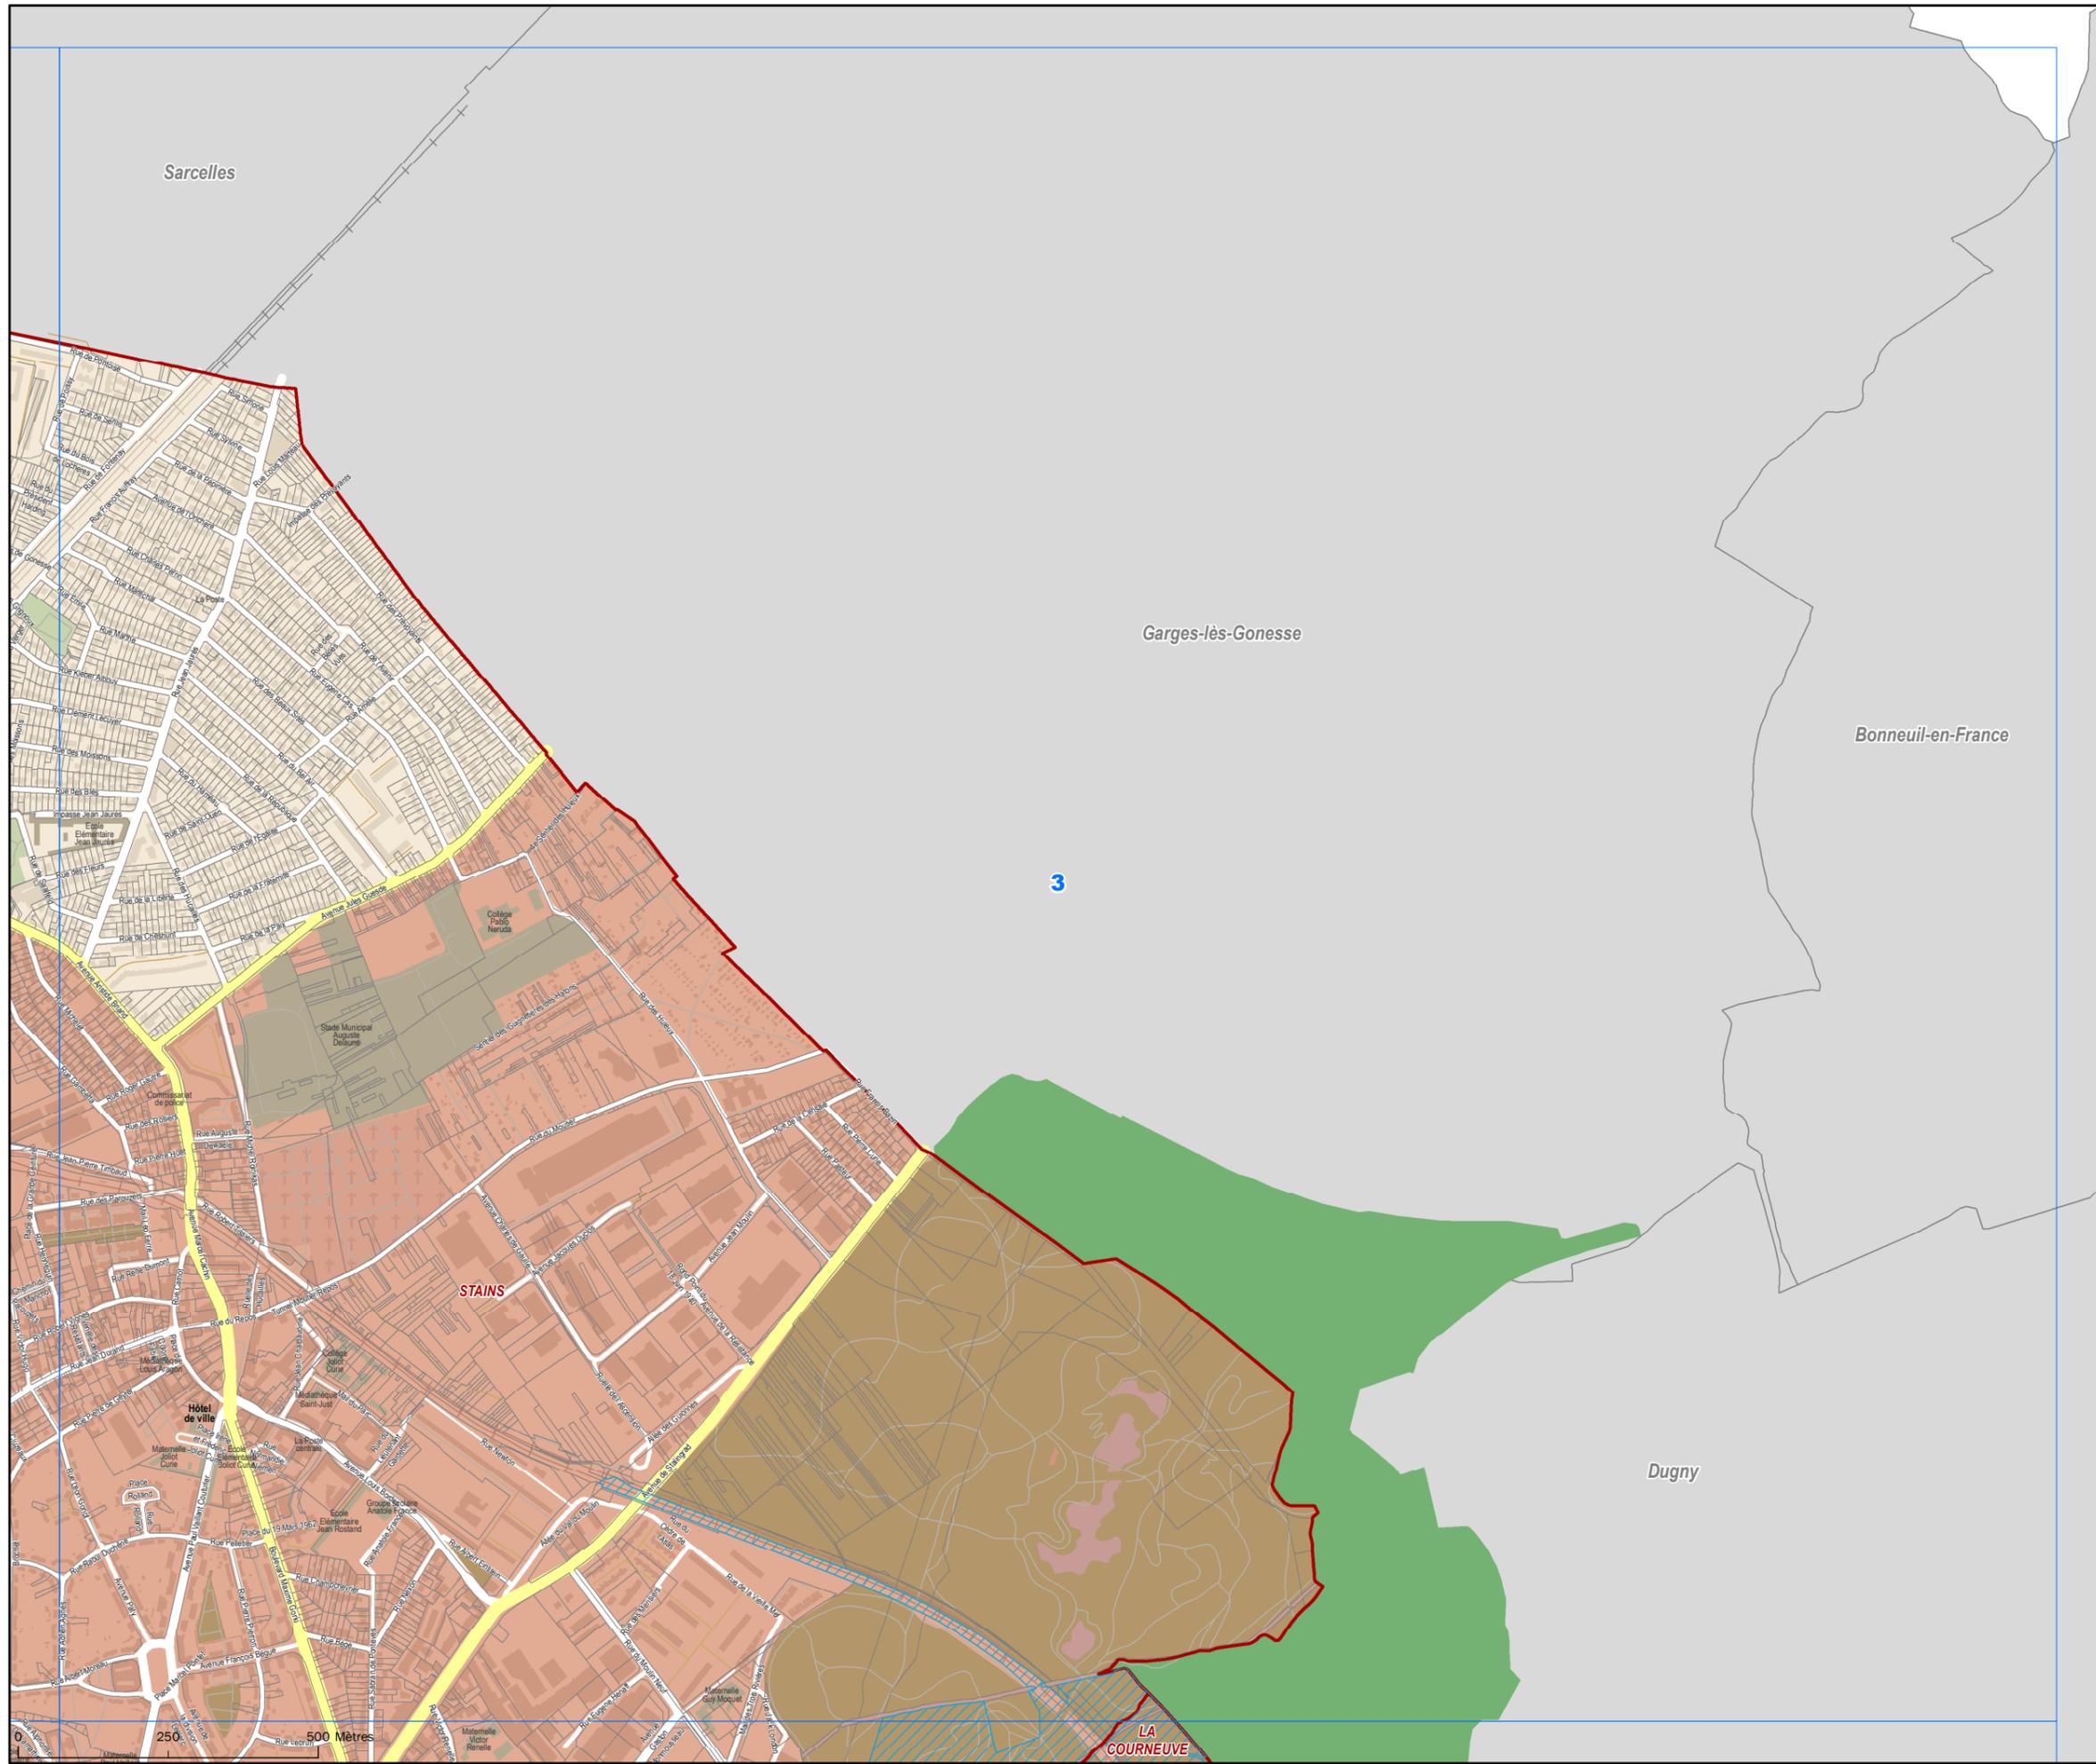

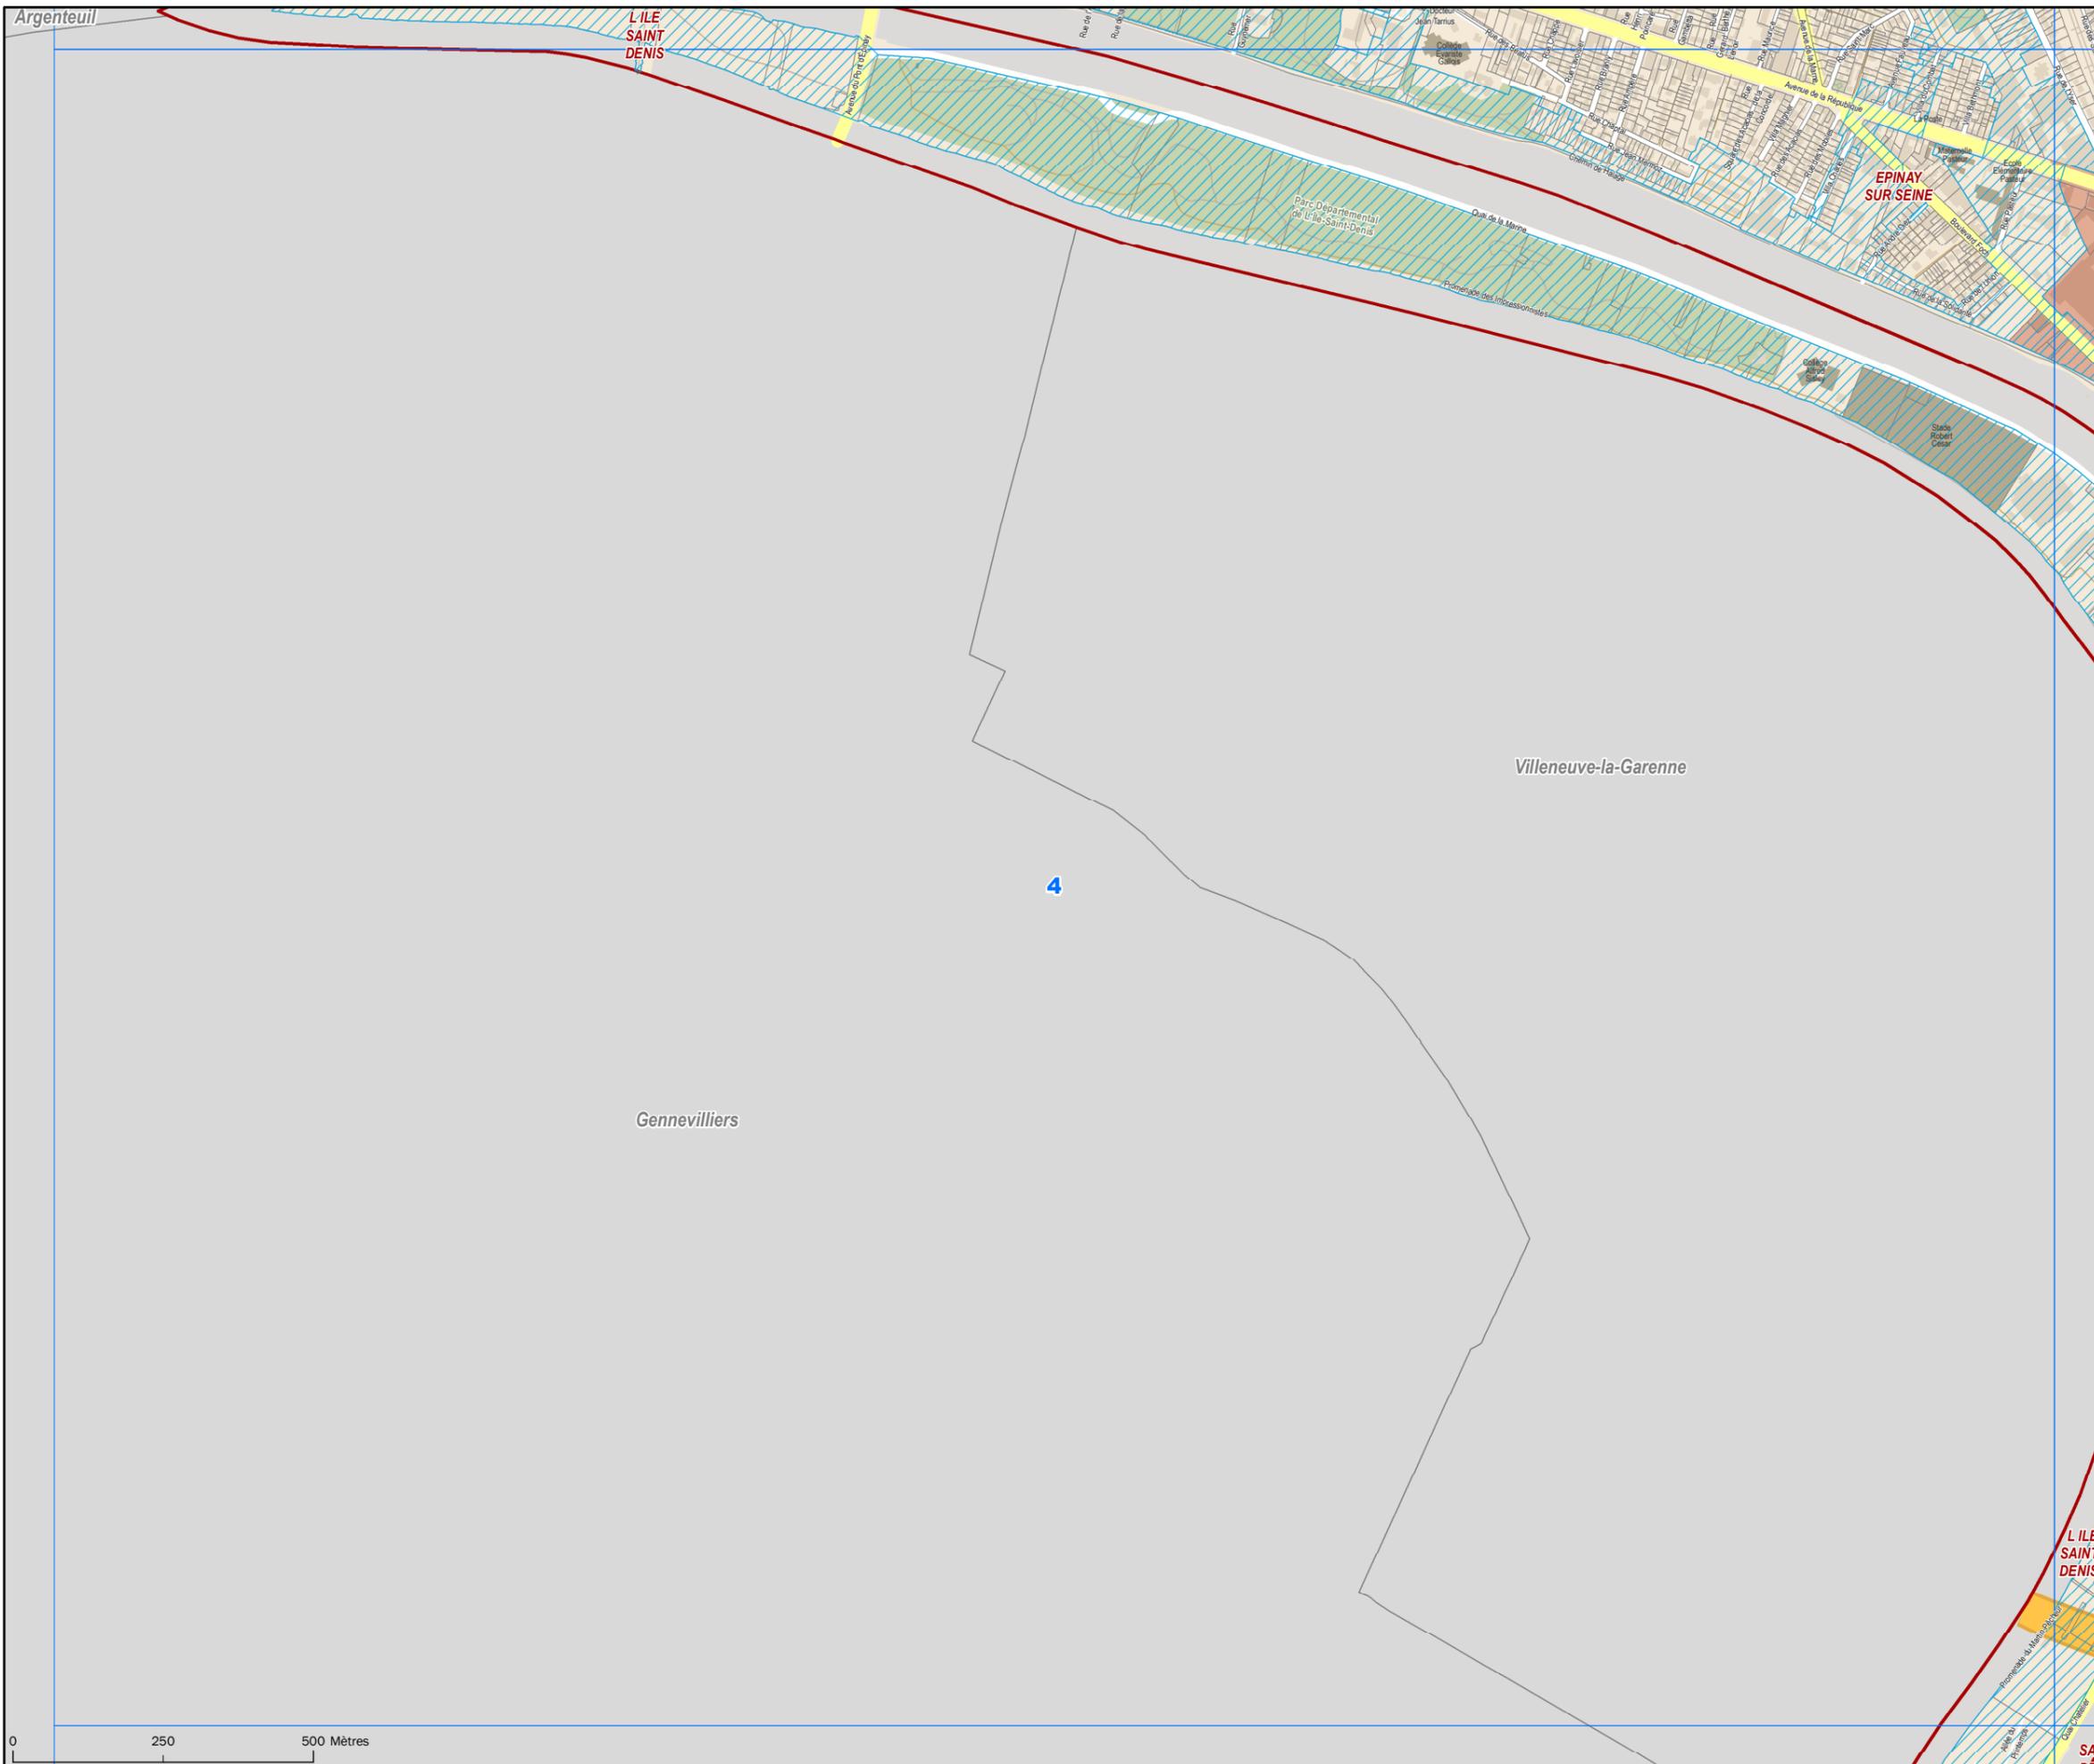


Établissement Public Territorial Plaine Commune
 AUBERVILLIERS | EPINAY-SUR-SEINE | L'ÎLE-SAINT-DENIS | LA COURNEUVE
 PIERREFITTE-SUR-SEINE | SAINT-DENIS | SAINT-OUEN | STAINS | VILLETANEUVE
 21, av. Jules-Rimet | 93 218 Saint-Denis Cedex

DÉPARTEMENT DES SERVICES TECHNIQUES
 Direction de l'Eau et de l'Assainissement
 Service Études et Travaux

Atlas cartographique du zonage pluvial

- Zone 1 : abattement total de la pluie 8 mm et gestion à la parcelle de la pluie décennale avec rejet à débit limité à 1 l/s/ha
- Zone 2 : abattement total de la pluie 8 mm et gestion à la parcelle de la pluie décennale avec rejet à débit limité à 7 l/s/ha
- Zone 3 : abattement total de la pluie 8 mm et gestion à la parcelle de la pluie décennale avec rejet à débit limité à 10 l/s/ha
- Zone 4 (zone des parcs et jardins publics) : abattement total des pluies
- Zone 5 (zone de la trame bleue) : recherche de l'infiltration totale des pluies et plantations des ouvrages de gestion des eaux pluviales adaptées à l'écosystème actuel ou futur

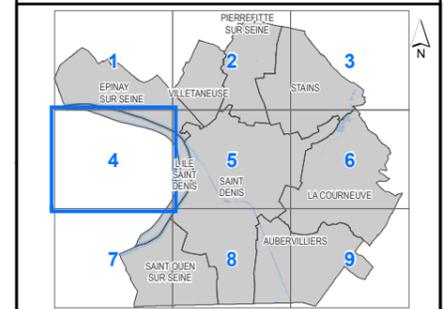

Ind.	Date	Nature de la modif.	Origine
B	17/02/20	Modifications du document	DCN
A	28/01/20	Création du document	DCN


Echelle : 1/10 500° **Planche n° 4 sur 9**
 Date : 28/01/2020 - Date d'édition : 19/02/2020

DÉPARTEMENT DES SERVICES TECHNIQUES
 DIRECTION DE L'EAU ET DE L'ASSAINISSEMENT
 Pôle SIG du service Gestion Patrimoniale

Dessiné par : DCN
 N° de fichier info : 2002801

**Atlas cartographique
du zonage pluvial**

- Zone 1 : abattement total de la pluie 8 mm et gestion à la parcelle de la pluie décennale avec rejet à débit limité à 1 l/s/ha
- Zone 2 : abattement total de la pluie 8 mm et gestion à la parcelle de la pluie décennale avec rejet à débit limité à 7 l/s/ha
- Zone 3 : abattement total de la pluie 8 mm et gestion à la parcelle de la pluie décennale avec rejet à débit limité à 10 l/s/ha
- Zone 4 (zone des parcs et jardins publics) : abattement total des pluies
- Zone 5 (zone de la trame bleue) : recherche de l'infiltration totale des pluies et plantations des ouvrages de gestion des eaux pluviales adaptées à l'écosystème actuel ou futur

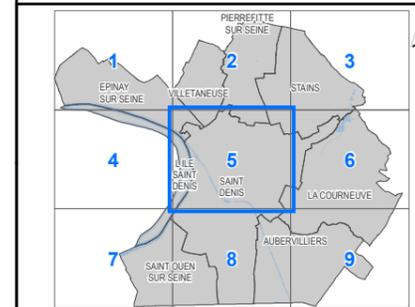


B	17/02/20	Modifications du document	DCN
A	28/01/20	Création du document	DCN
Ind.	Date	Nature de la modif.	Origine

Echelle : 1/10 500° **Planche n° 5 sur 9**
Date : 28/01/2020 - Date d'édition : 19/02/2020


DÉPARTEMENT DES SERVICES TECHNIQUES
DIRECTION DE L'EAU ET DE L'ASSAINISSEMENT
Pôle SIG du service Gestion Patrimoniaire

Dessiné par : DCN
N° de fichier info : 2002801

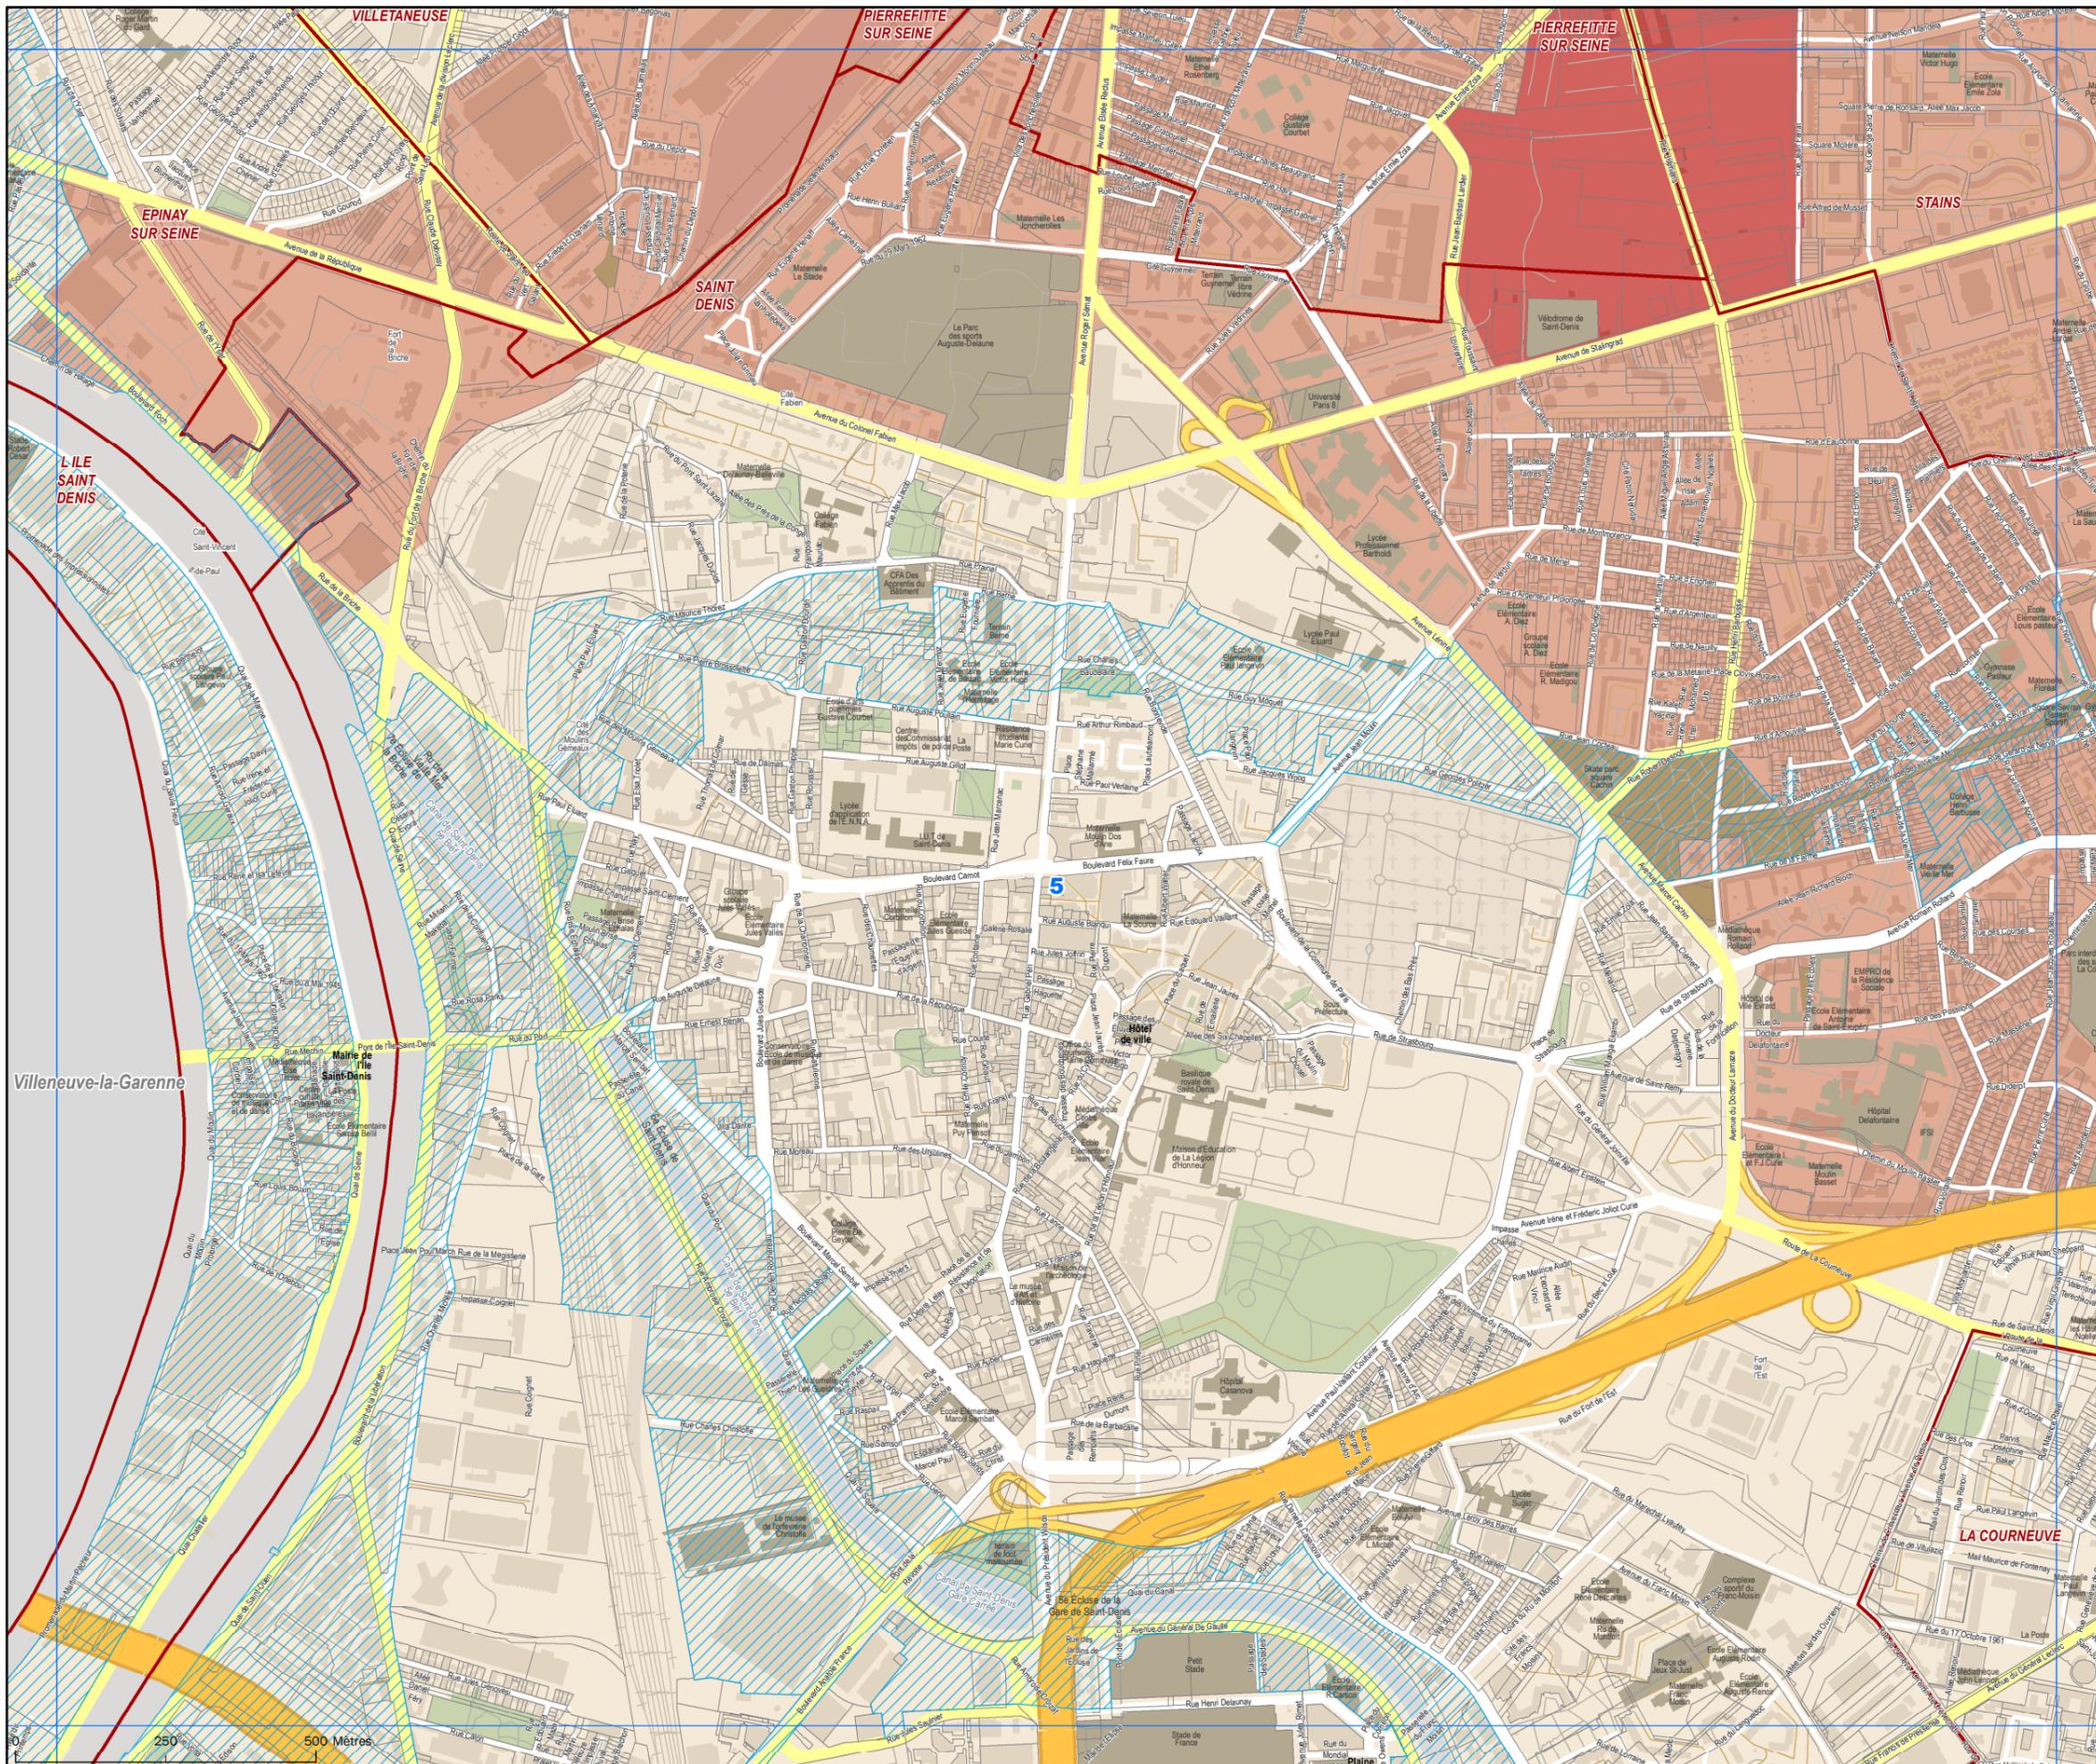

**Atlas cartographique
du zonage pluvial**

- Zone 1 : abattement total de la pluie 8 mm et gestion à la parcelle de la pluie décennale avec rejet à débit limité à 1 l/s/ha
- Zone 2 : abattement total de la pluie 8 mm et gestion à la parcelle de la pluie décennale avec rejet à débit limité à 7 l/s/ha
- Zone 3 : abattement total de la pluie 8 mm et gestion à la parcelle de la pluie décennale avec rejet à débit limité à 10 l/s/ha
- Zone 4 (zone des parcs et jardins publics) : abattement total des pluies
- Zone 5 (zone de la trame bleue) : recherche de l'infiltration totale des pluies et plantations des ouvrages de gestion des eaux pluviales adaptées à l'écosystème actuel ou futur

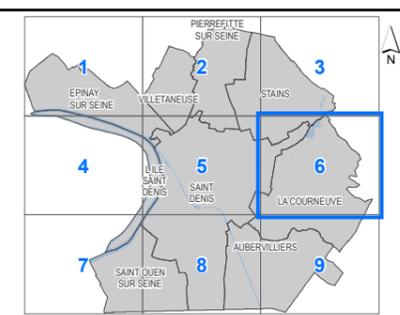


B	17/02/20	Modifications du document	DCN
A	28/01/20	Création du document	DCN
Ind.	Date	Nature de la modif.	Origine

Echelle : 1/10 500° **Planche n° 6 sur 9**
Date : 28/01/2020 - Date d'édition : 19/02/2020


DÉPARTEMENT DES SERVICES TECHNIQUES
DIRECTION DE L'EAU ET DE L'ASSAINISSEMENT
Pôle SIG du service Gestion Patrimoniale

Dessiné par : DCN
N° de fichier info : 2002801

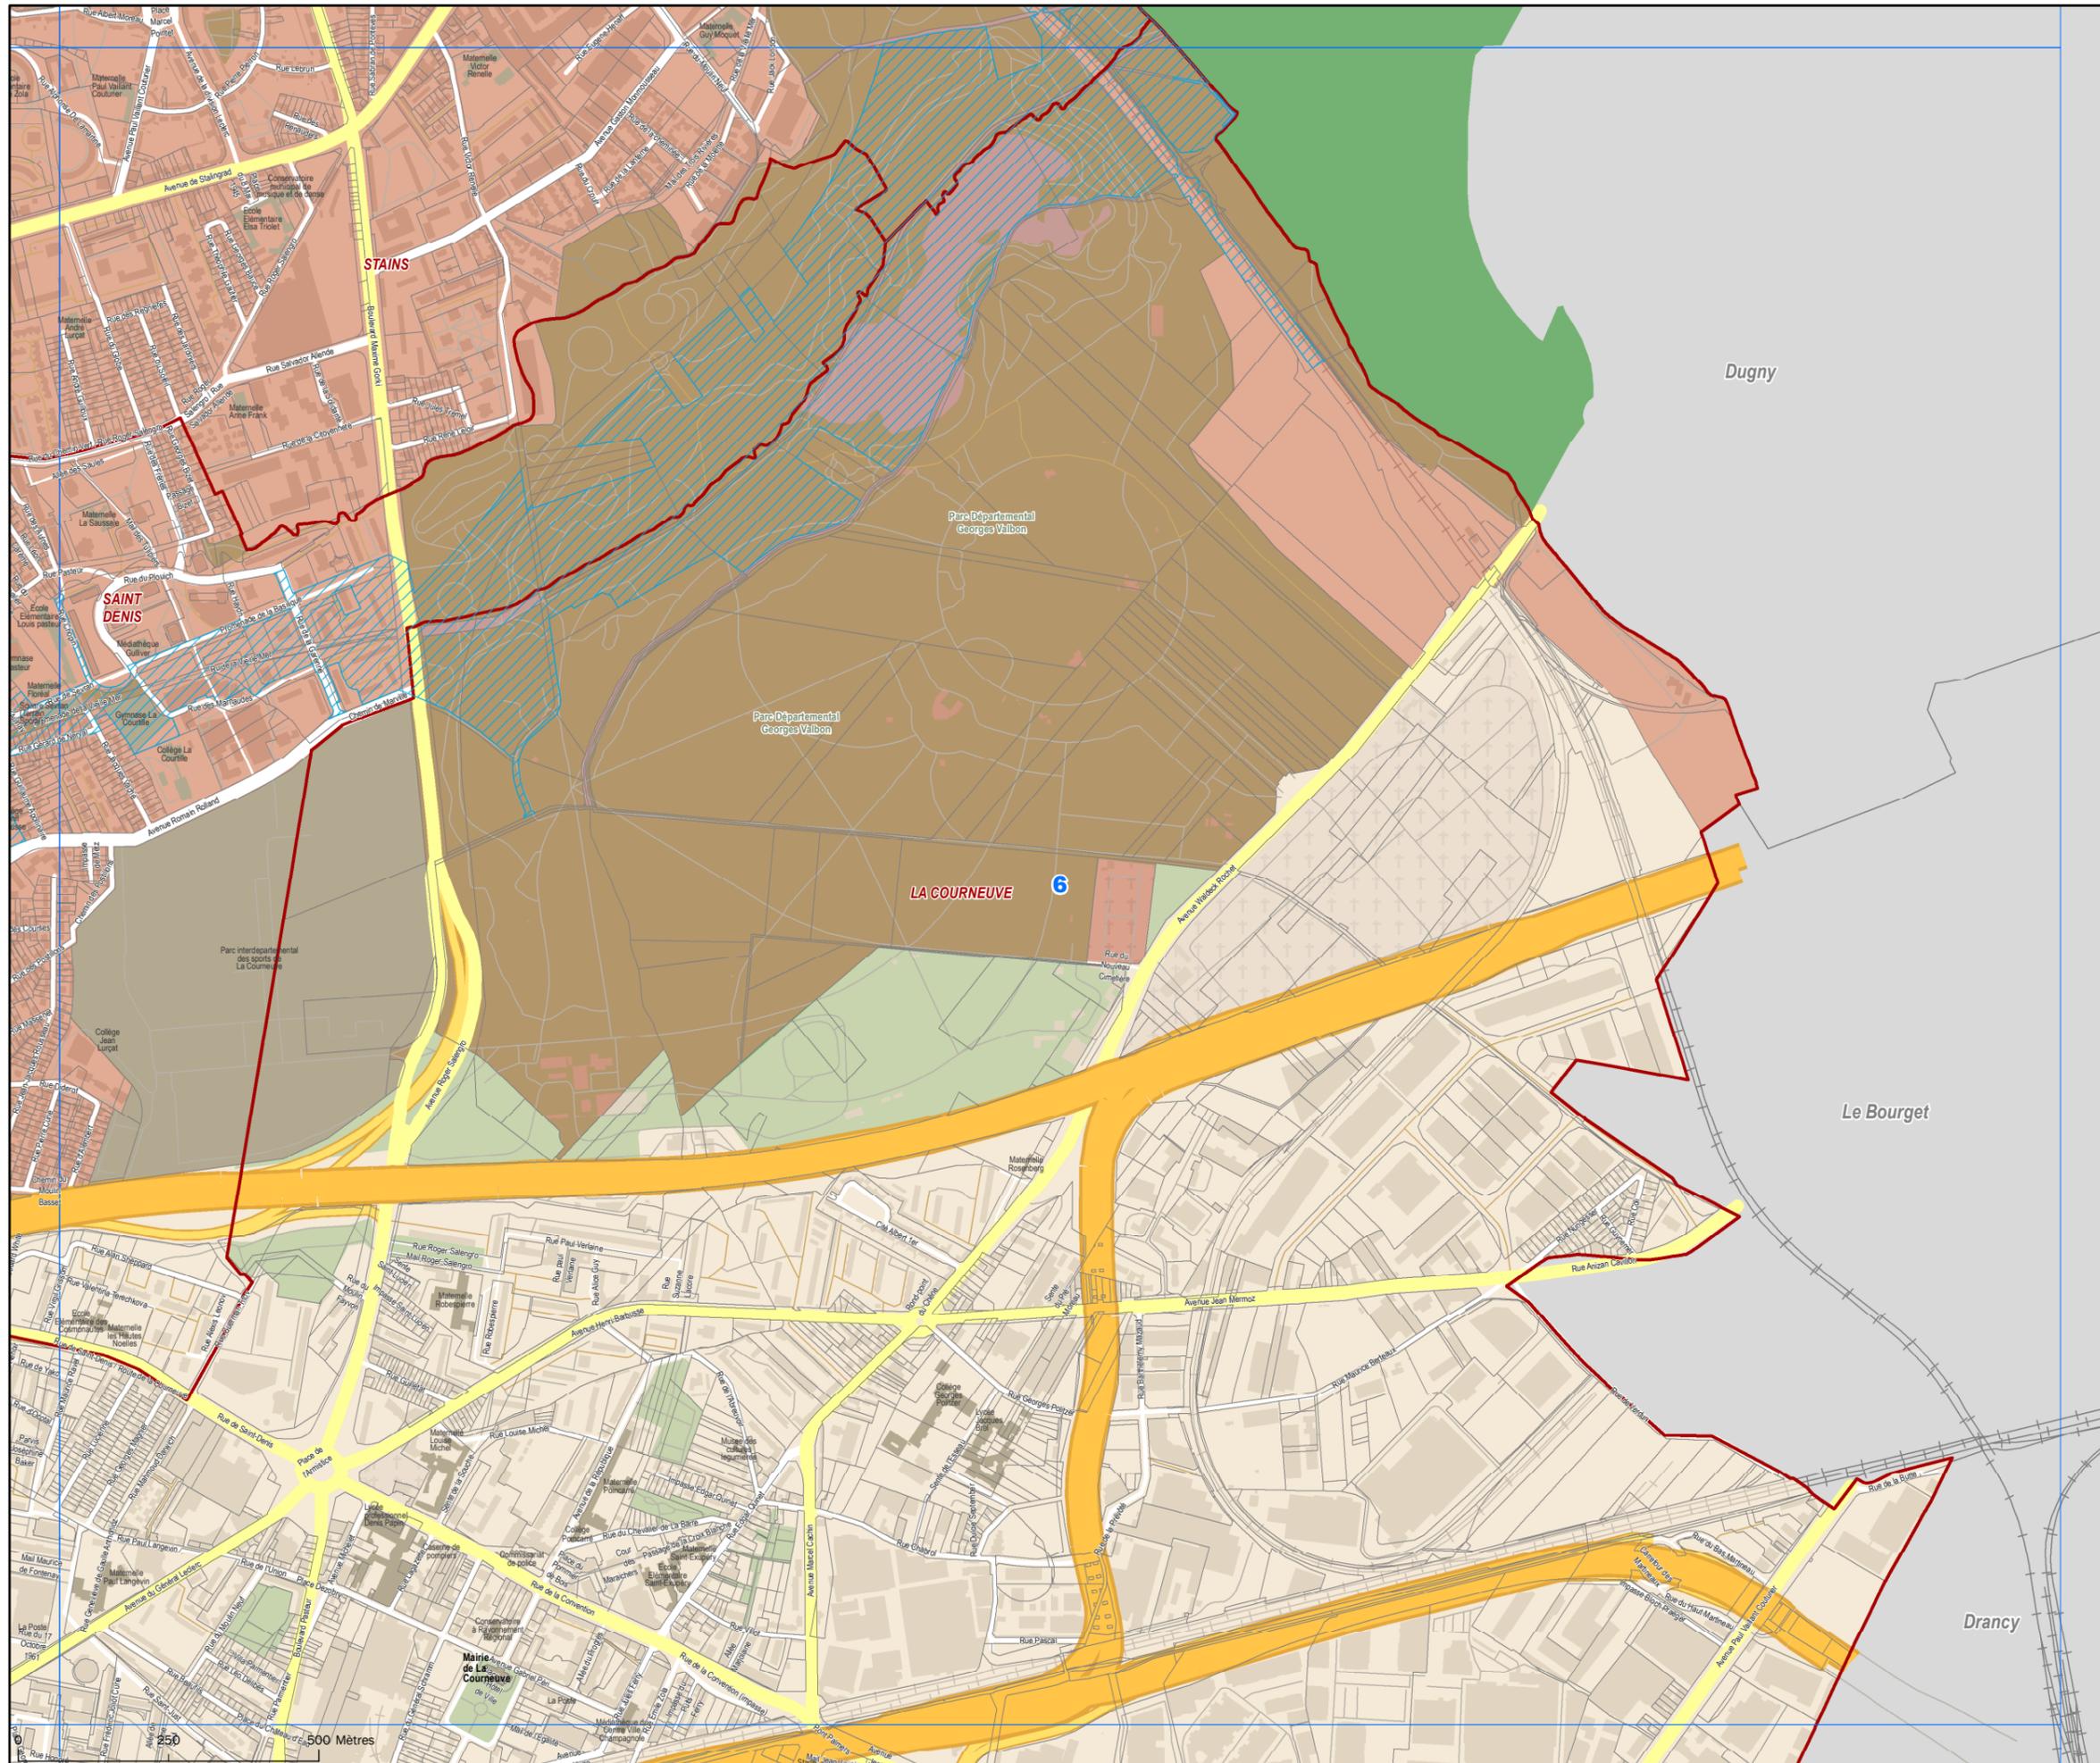

**Atlas cartographique
du zonage pluvial**

- Zone 1 : abattement total de la pluie 8 mm et gestion à la parcelle de la pluie décennale avec rejet à débit limité à 1 l/s/ha
- Zone 2 : abattement total de la pluie 8 mm et gestion à la parcelle de la pluie décennale avec rejet à débit limité à 7 l/s/ha
- Zone 3 : abattement total de la pluie 8 mm et gestion à la parcelle de la pluie décennale avec rejet à débit limité à 10 l/s/ha
- Zone 4 (zone des parcs et jardins publics) : abattement total des pluies
- Zone 5 (zone de la trame bleue) : recherche de l'infiltration totale des pluies et plantations des ouvrages de gestion des eaux pluviales adaptées à l'écosystème actuel ou futur

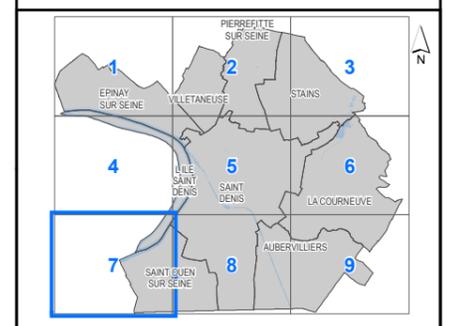


B	17/02/20	Modifications du document	DCN
A	28/01/20	Création du document	DCN
Ind.	Date	Nature de la modif.	Origine

Echelle : 1/10 500° **Planche n° 7 sur 9**
Date : 28/01/2020 - Date d'édition : 19/02/2020


DÉPARTEMENT DES SERVICES TECHNIQUES
DIRECTION DE L'EAU ET DE L'ASSAINISSEMENT
Pôle SIG du service Gestion Patrimoniale

Dessiné par : DCN
N° de fichier info : 2002801

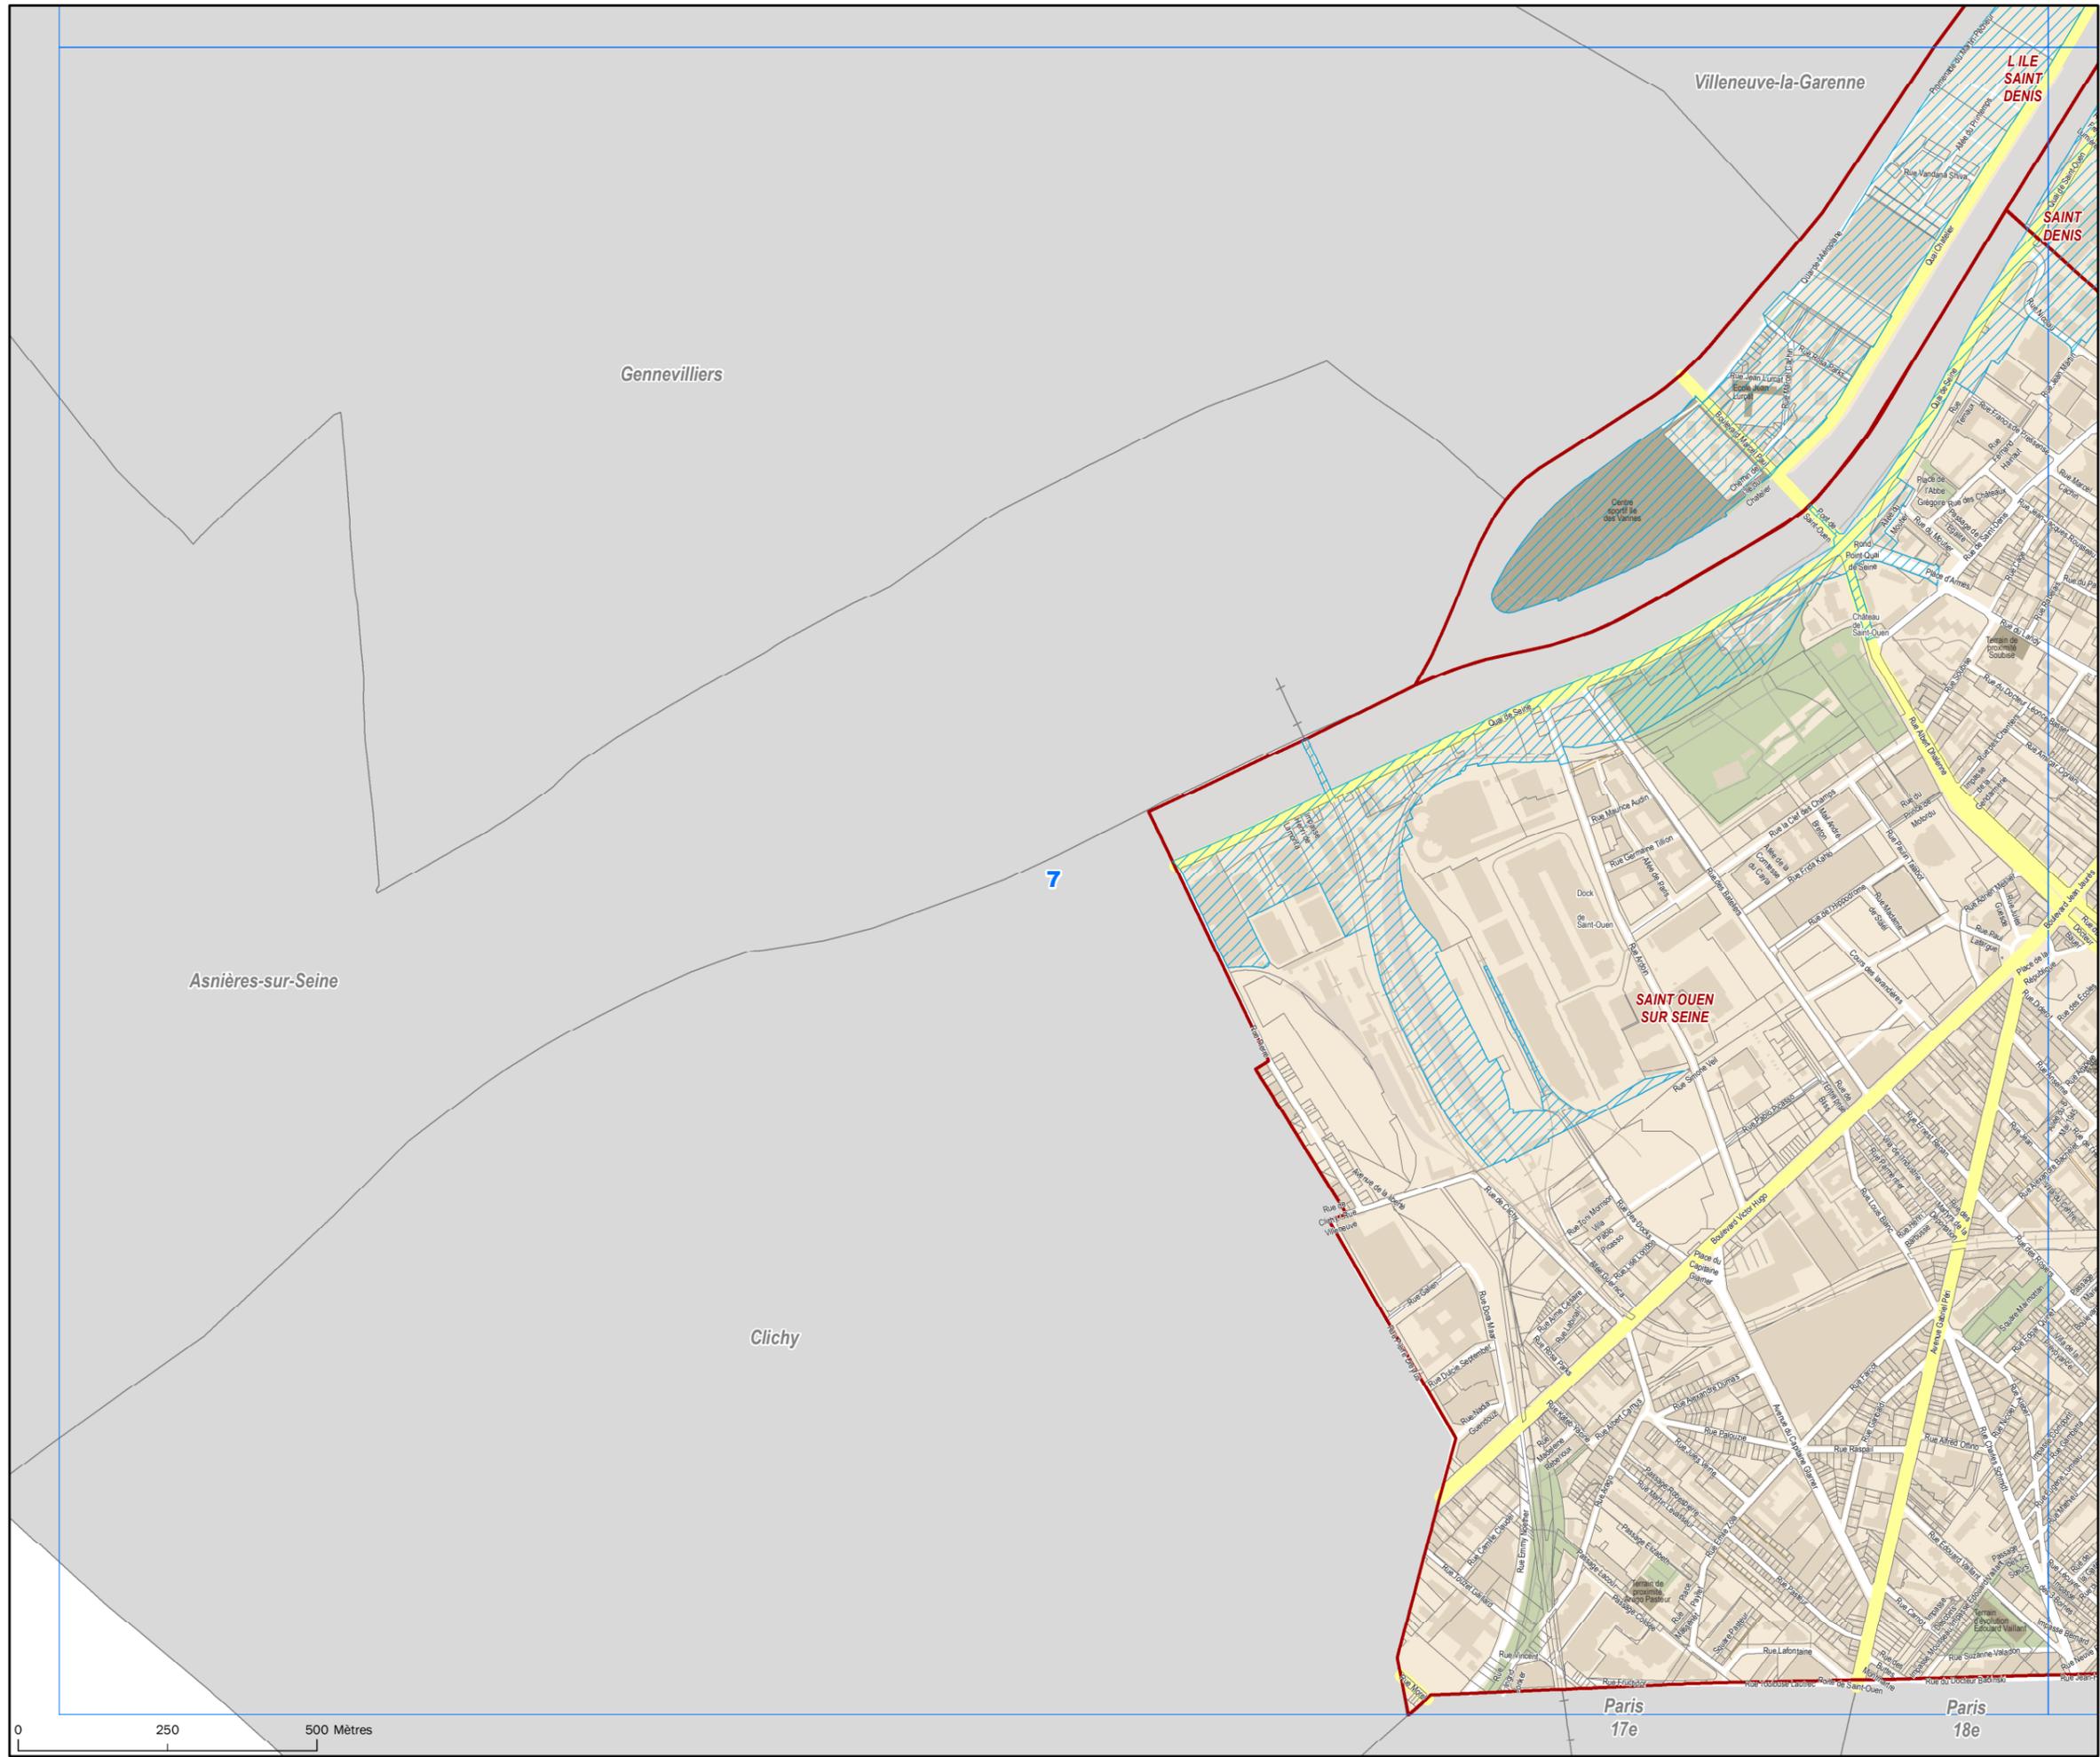

**Atlas cartographique
du zonage pluvial**

- Zone 1 : abattement total de la pluie 8 mm et gestion à la parcelle de la pluie décennale avec rejet à débit limité à 1 l/s/ha
- Zone 2 : abattement total de la pluie 8 mm et gestion à la parcelle de la pluie décennale avec rejet à débit limité à 7 l/s/ha
- Zone 3 : abattement total de la pluie 8 mm et gestion à la parcelle de la pluie décennale avec rejet à débit limité à 10 l/s/ha
- Zone 4 (zone des parcs et jardins publics) : abattement total des pluies
- Zone 5 (zone de la trame bleue) : recherche de l'infiltration totale des pluies et plantations des ouvrages de gestion des eaux pluviales adaptées à l'écosystème actuel ou futur

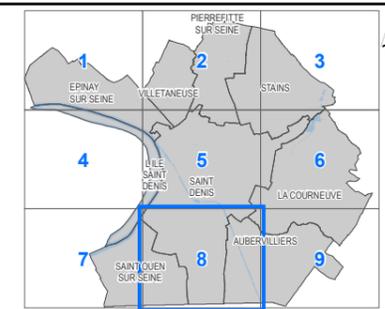


Ind.	Date	Nature de la modif.	Origine
B	17/02/20	Modifications du document	DCN
A	28/01/20	Création du document	DCN

Echelle : 1/10 500° **Planche n° 8 sur 9**
Date : 28/01/2020 - Date d'édition : 19/02/2020

DÉPARTEMENT DES SERVICES TECHNIQUES
DIRECTION DE L'EAU ET DE L'ASSAINISSEMENT
Pôle SIG du service Gestion Patrimoniale


Dessiné par : DCN
N° de fichier info : 2002801

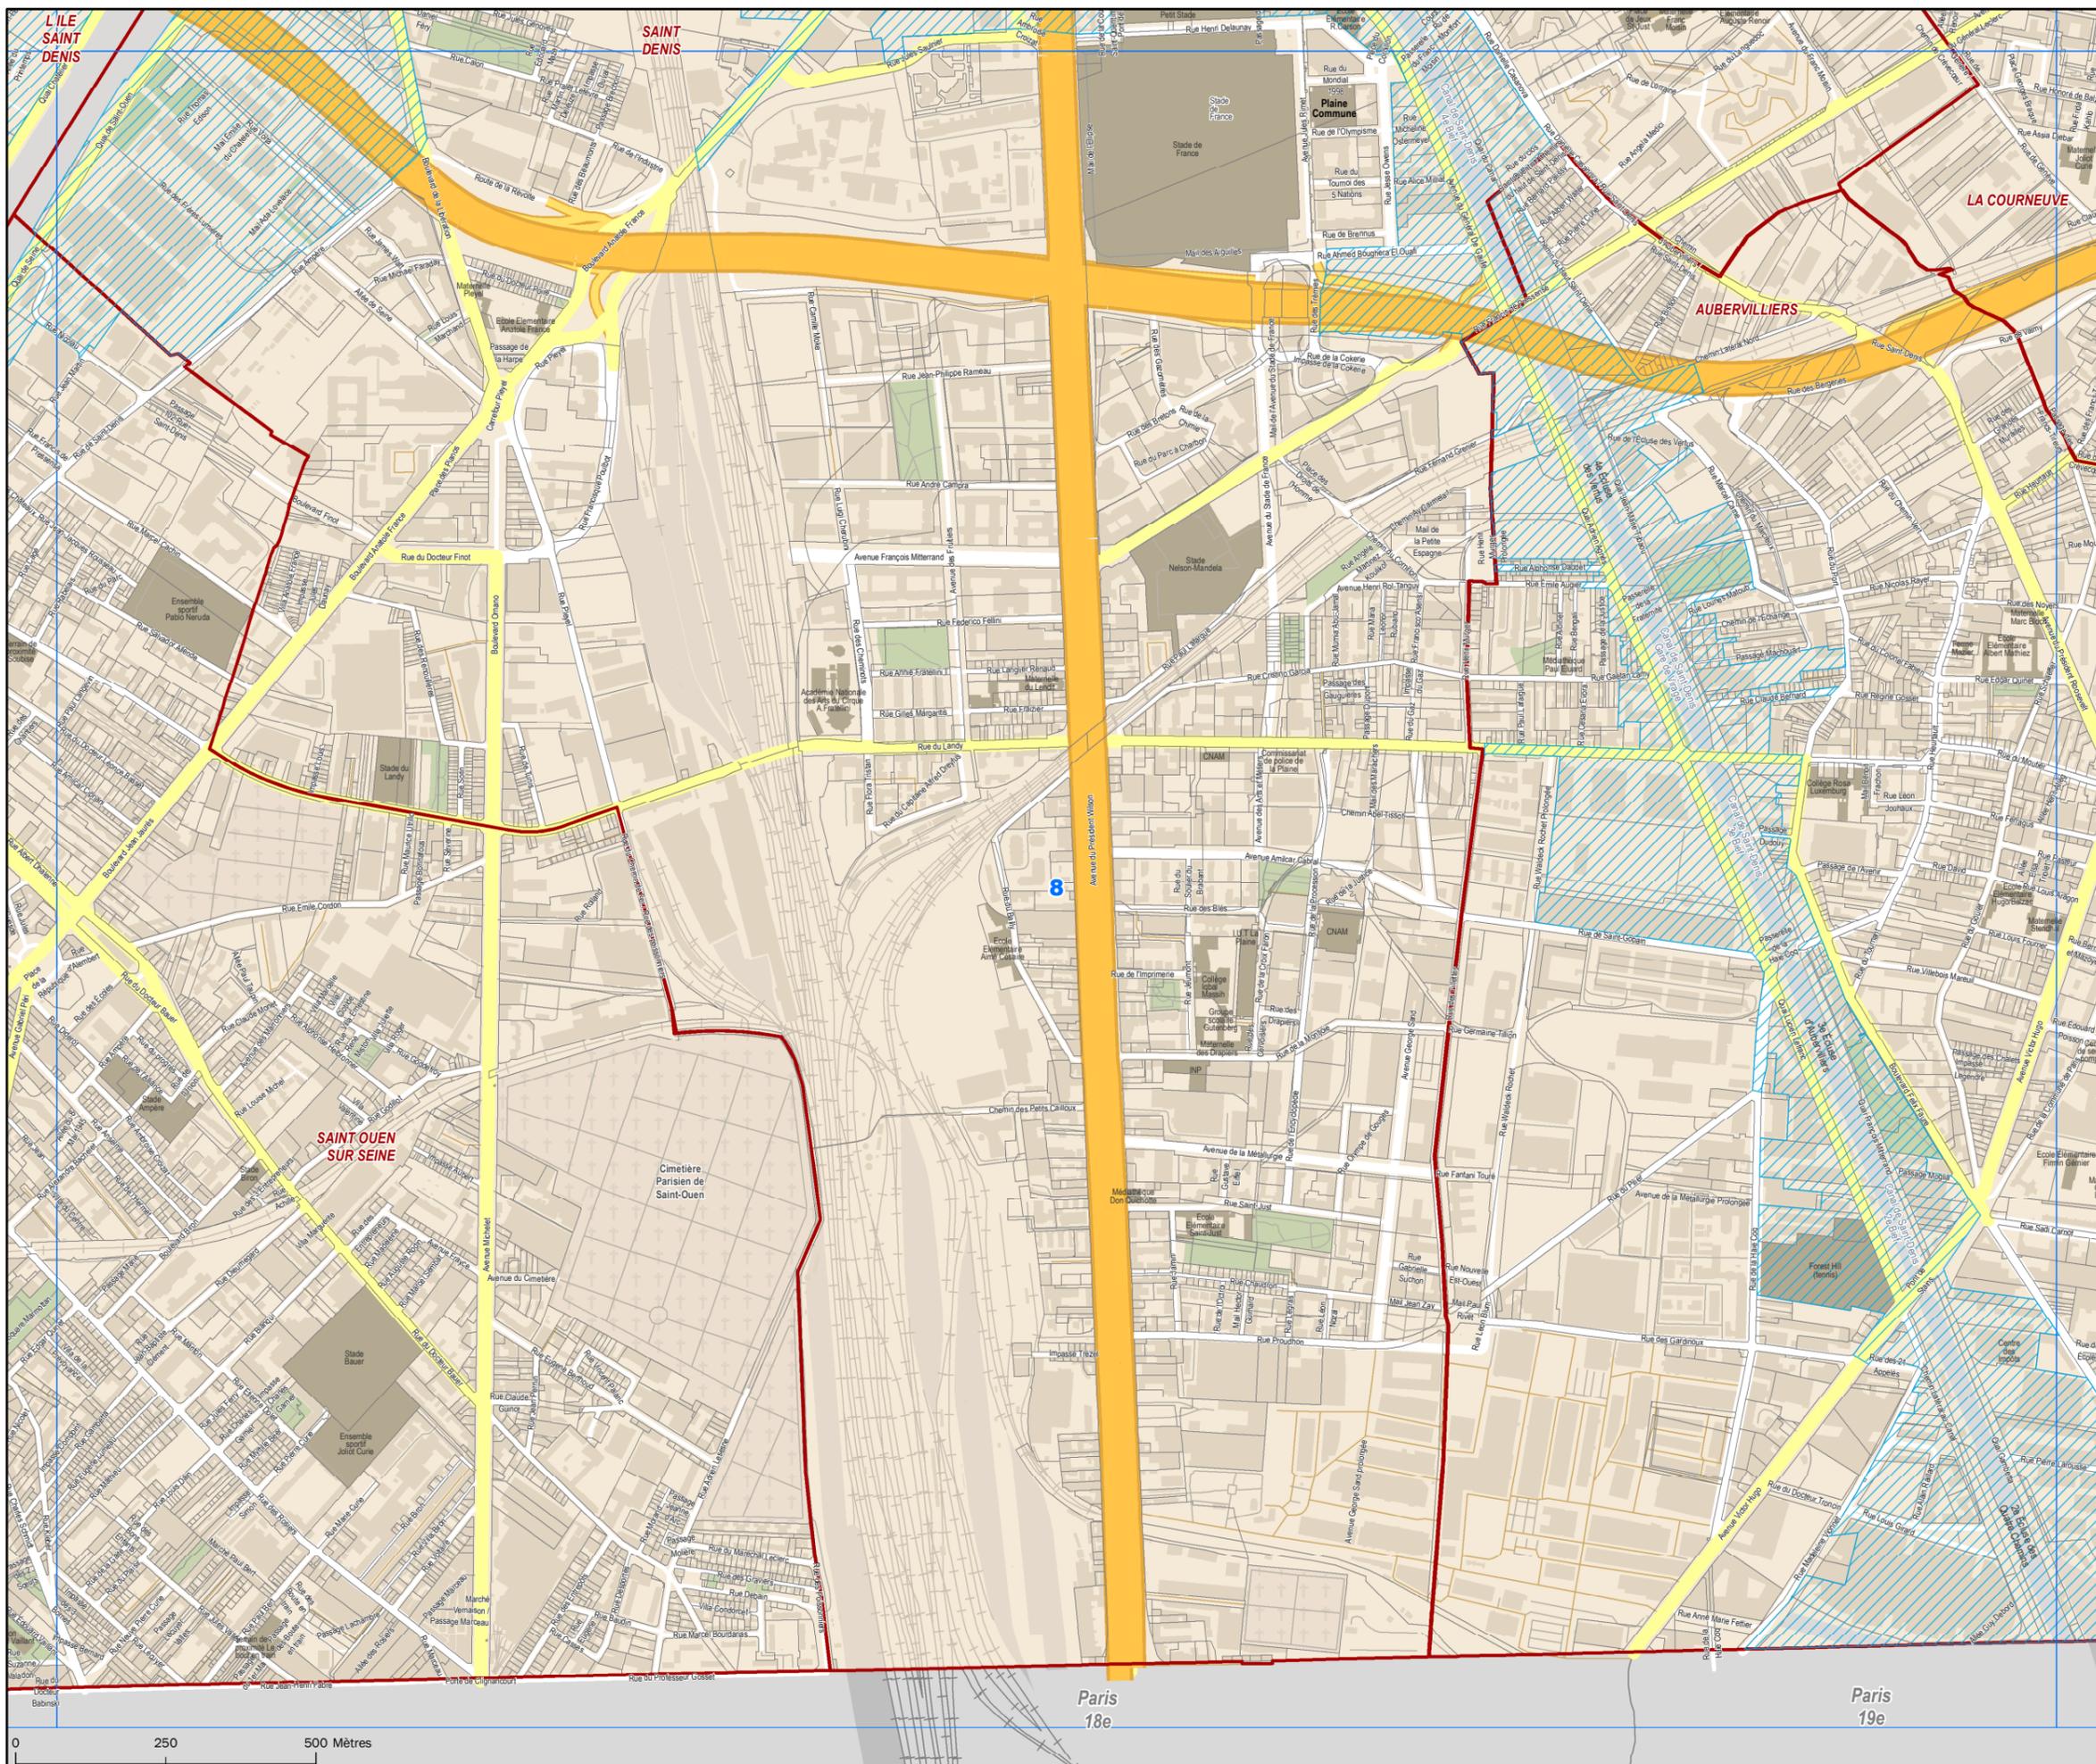

0 250 500 Mètres

Paris
18e

Paris
19e

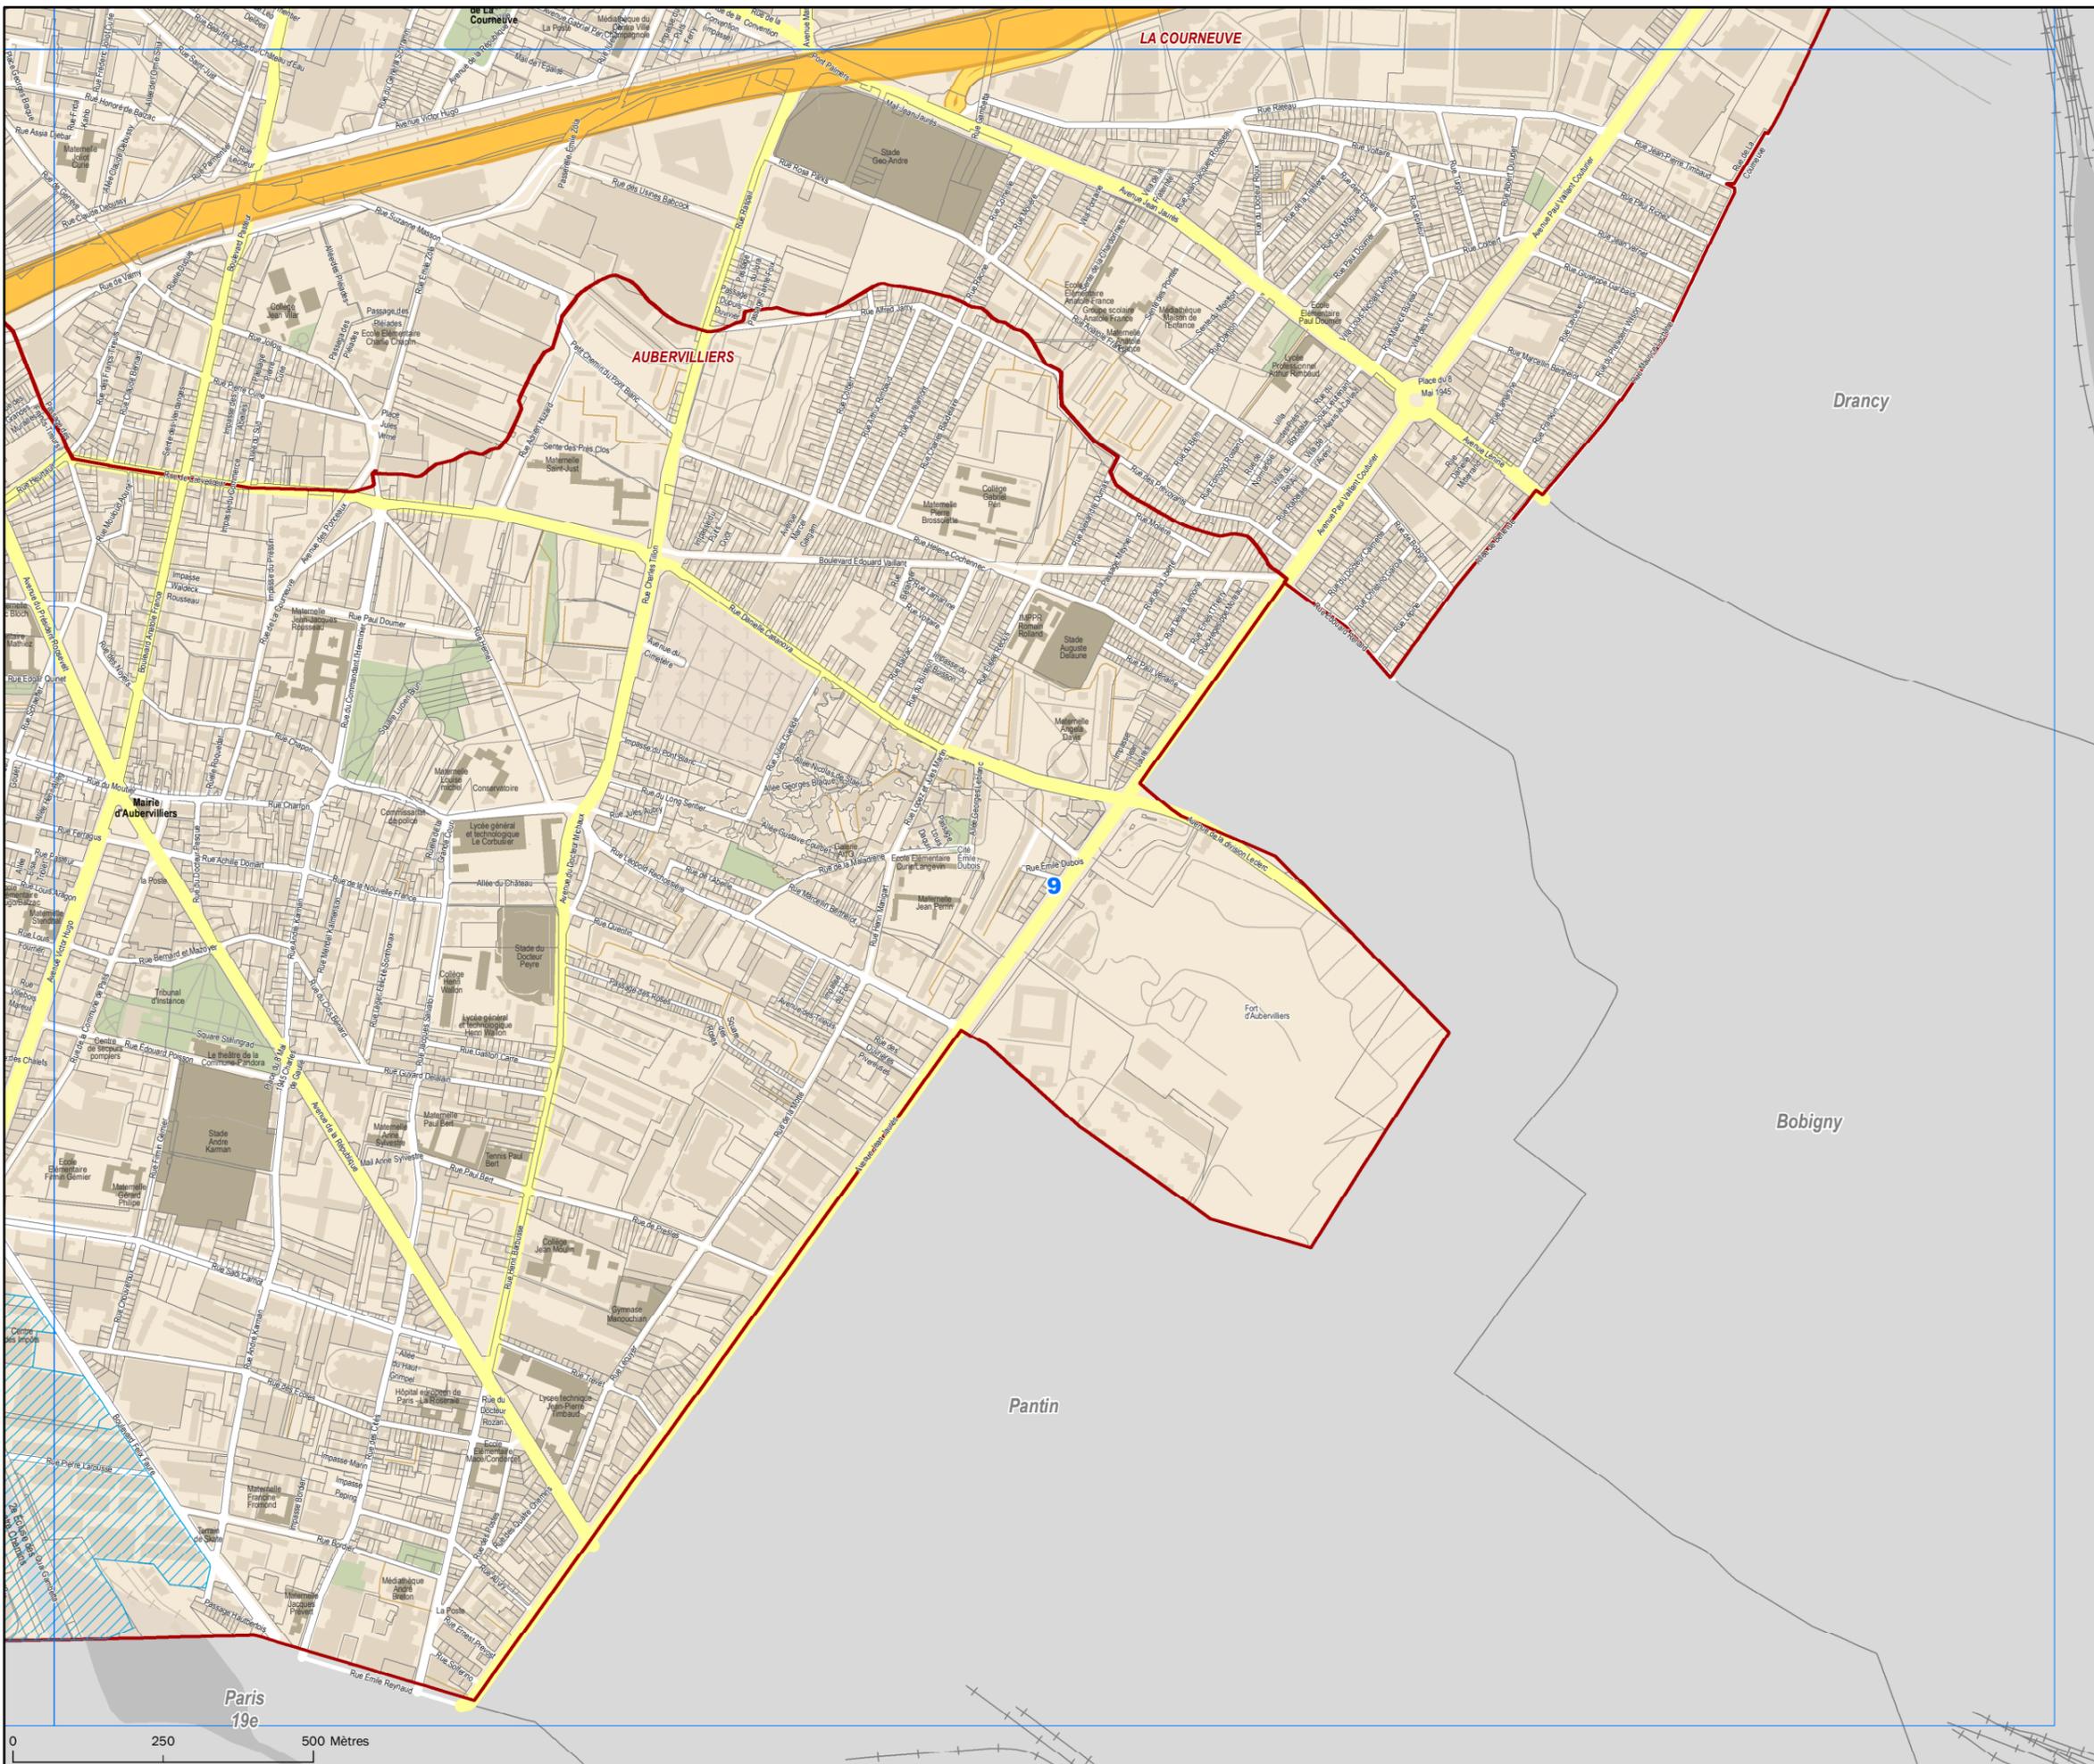


Établissement Public Territorial Plaine Commune
 AUBERVILLIERS | ÉPINAY-SUR-SEINE | ÎLE-SAINT-DENIS | LA COURNEUVE
 PIERREFFITTE-SUR-SEINE | SAINT-DENIS | SAINT-OUEN | STAINS | VILLETANEUVE
 21, av. Jules-Rimet | 93 218 Saint-Denis Cedex

DÉPARTEMENT DES SERVICES TECHNIQUES
 Direction de l'Eau et de l'Assainissement
 Service Études et Travaux

Atlas cartographique du zonage pluvial

- Zone 1 : abattement total de la pluie 8 mm et gestion à la parcelle de la pluie décennale avec rejet à débit limité à 1 l/s/ha
- Zone 2 : abattement total de la pluie 8 mm et gestion à la parcelle de la pluie décennale avec rejet à débit limité à 7 l/s/ha
- Zone 3 : abattement total de la pluie 8 mm et gestion à la parcelle de la pluie décennale avec rejet à débit limité à 10 l/s/ha
- Zone 4 (zone des parcs et jardins publics) : abattement total des pluies
- Zone 5 (zone de la trame bleue) : recherche de l'infiltration totale des pluies et plantations des ouvrages de gestion des eaux pluviales adaptées à l'écosystème actuel ou futur

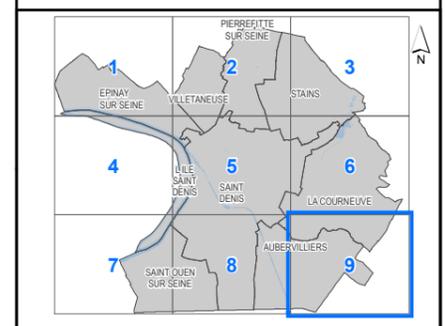

Ind.	Date	Nature de la modif.	Origine
B	17/02/20	Modifications du document	DCN
A	28/01/20	Création du document	DCN

Echelle : 1/10 500° **Planche n° 9 sur 9**
 Date : 28/01/2020 - Date d'édition : 19/02/2020

DÉPARTEMENT DES SERVICES TECHNIQUES
 DIRECTION DE L'EAU ET DE L'ASSAINISSEMENT
 Pôle SIG du service Gestion Patrimoniale

Dessiné par : DCN
 N° de fichier info : 2002801